


Внесение изменений в схему					
№	Дата	ИИ	Краткое содержание изменения	Ф.И.О.	Подпись
Схема выверена срок ее действия продлен					
№	Дата	ИИ	Срок продления	Должность	Ф.И.О.

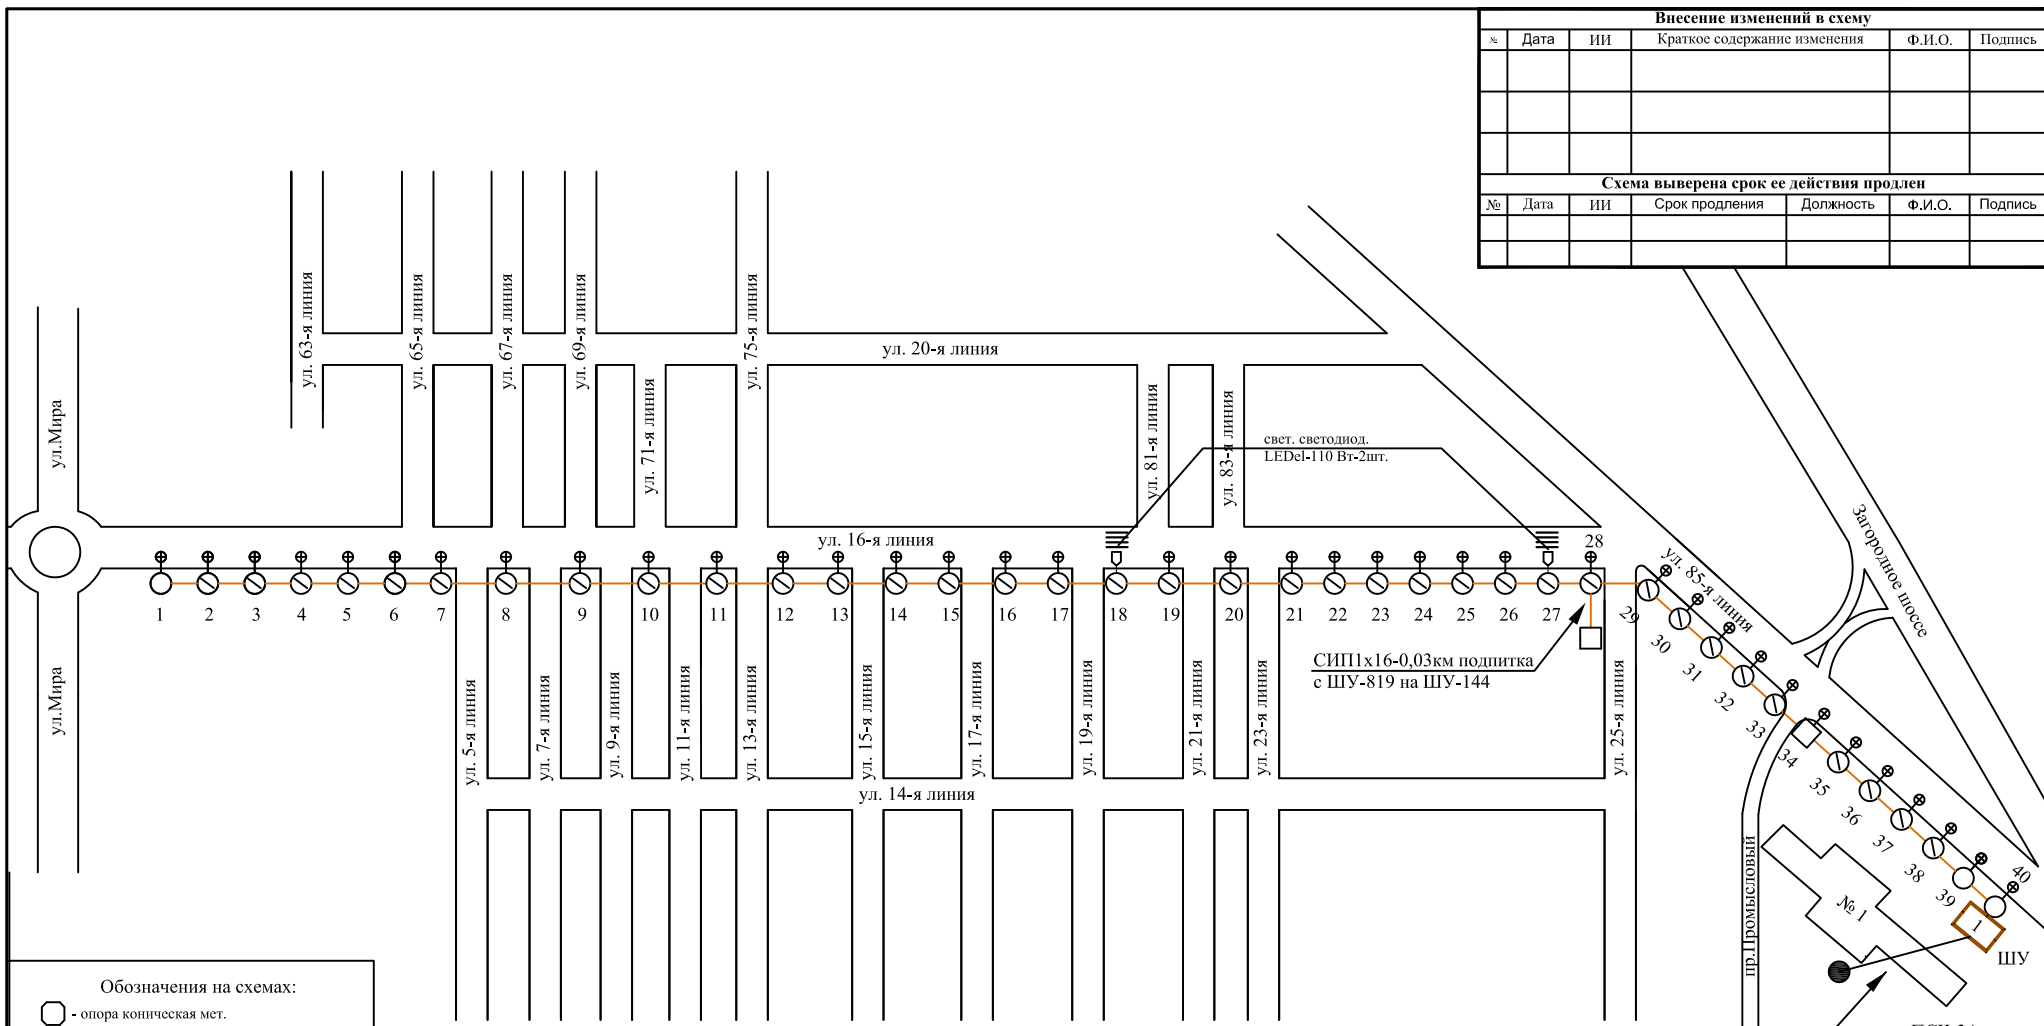

- Обозначения на схемах:
- - опора коническая мет.
 - - опора мет.
 - - опора мет. с укосом
 - ⊗ - опора ж/б фута
 - ⊗ - опора ж/б фута с укосом
 - ⊗ - опора троллейбусная
 - - опора ж/б СВ-9,5
 - - опора ж/б СВ-9,5 с одним укосом
 - - опора ж/б СВ-9,5 с двумя укосами
 - - светильник светодиодный LEDel-110Вт
 - ⊕ - светильник н.о ЖКУ-250; ЖКУ-150; РКУ-250
 - - шкаф управления н.о
 - ▲ - ТП (трансформаторная подстанция)

Схема ШУ н.о-819(1) с поопорными схемами отходящих ВЛ0,4кВ и/или схемами отходящих КЛ0,4кВ				
УТВЕРЖДАЮ Директор	" " 20__ г. М.П. Ключев	ООО "Оренбургская городская сетевая компания"		
Гл.инженер	Баутрушевич С.О.	Лист	Листов 1	
Нач. уч-ка ЮО	Юртаев В.М.	Номер копии:		
Мастер ЮО	Суворов А.А.	Дата введения	23 ^{го} 10 2018 г. № 559-р от 23 ^{го} 10 2018 г.	
Исполнитель	Каримова Ю.В.	С04-ОГСК-287.10-18		